



THE MANOR CENTRAL PARK | www.themanorcentralpark.vn | hotline 043 794 8866

PHÒNG BÁN HÀNG

Sales office
 B015-B018 Tòa tháp The Manor, Đường
 Mê Trì, Từ Liêm, Hà Nội

Lưu ý


Hình ảnh và nội dung trong tờ giới thiệu này có thể có những điều chỉnh nhỏ trong quá trình xây dựng.
 Thiết bị nội thất bao gồm được thể hiện chi tiết trong phụ lục hợp đồng.

Disclaimer

Figures, images and other content in this product sheet may be subject to changes.
 Furniture to be provided as per contract annex. Loose furniture not provided.



DETACHED
DIAMOND

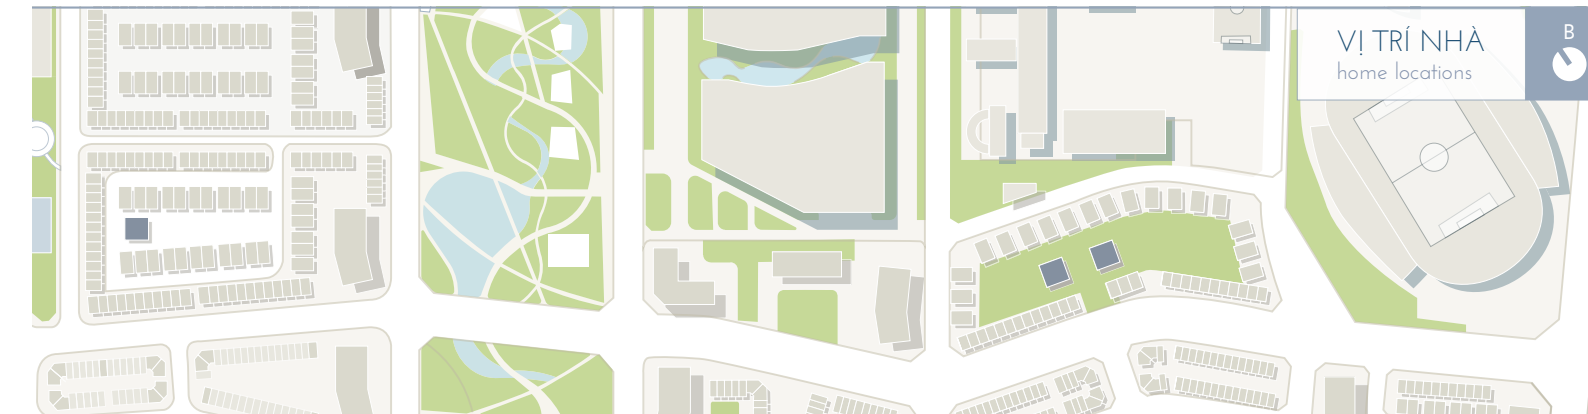

TẦNG MỘT first floor 291.99m²

1 gara GARAGE	48.35m	6 bếp ngoài trời OUTDOOR KITCHEN	10.51m	11 toilet TOILET	7.74m
2 cầu thang STAIR	4.25m	7 bếp KITCHEN	22.67m	12 xông hơi SAUNA	4.47m
3 sảnh + hành lang FOYER + CORRIDOR	30.57m	8 hầm chứa rượu WINE CELLAR	4.77m	13 phòng tắm 2 BATH ROOM 2	10.89m
4 phòng giúp việc MAID ROOM	14m	9 phòng sưỡi + phòng ăn GREAT ROOM & DINING ROOM	81.73m	14 phòng khách FORMAL LIVING ROOM	43.14m
5 phòng tắm 1 BATH ROOM 1	3.89m	10 bể bơi SWIMMING POOL		15 cầu thang máy ELEVATOR	5.01m

GÁC LỬNG mezzanine 58.42m²

1 kho STORAGE	
2 thông tầng VOID	
3 cầu thang STAIR	
4 cầu thang máy ELEVATOR	

TẦNG HAI second floor 366.1m²

1 cầu thang STAIR	8.13m ²	7 phòng ngủ chính MASTER BED ROOM	62.57m ²	13 sân vườn 1 GARDEN 1	6.28m ²
2 quầy bar + phòng tập WET BAR & GYM	29.72m ²	8 ban công BALCONY	5.89m ²	14 sân vườn 2 GARDEN 2	7.68m ²
3 thư viện LIBRARY 1	16.98m ²	9 phòng sinh hoạt chung FAMILY ROOM	44.76m ²	15 phòng tắm BATH ROOM	10.3m ²
4 ban công BALCONY	6.07m ²	10 phòng ngủ phụ SUB MASTER BED ROOM	41.36m ²	16 kho STORAGE	3.83m ²
5 phòng tắm chính MASTER BATH ROOM	22.41m ²	11 phòng thay đồ WALK IN CLOSET	17.93m ²	17 sân vườn 3 GARDEN 3	8.93m ²
6 phòng thay đồ WALK IN CLOSET	30.41m ²	12 ban công BALCONY	6.07m ²	18 ban công BALCONY	33.23m ²
				19 cầu thang máy ELEVATOR	2.92m ²

TẦNG BA third floor 312.91m²

1 cầu thang STAIR	8.31m ²	6 phòng tắm 1 BATH ROOM 1	6.2m ²	11 phòng ngủ 3 BED ROOM 3	37.6m ²
2 quầy bar WET BAR	28.84m ²	7 phòng ngủ 2 BEDROOM 2	35.3m ²	12 phòng tắm BATH ROOM	5.62m ²
3 ban công 1 BALCONY 1	29.6m ²	8 sân vườn GARDEN	13.36m ²	13 ban công 3 BALCONY 3	11.91m ²
4 phòng ngủ 1 BEDROOM 1	34.7m ²	9 ban công 2 BALCONY 2	50.06m ²	14 phòng giặt UTILITY	16.03m ²
5 phòng tắm BATH ROOM	6.3m ²	10 phòng thờ CHAPEL	18.06m ²	15 cầu thang máy ELEVATOR	2.92m ²
				16 phòng thay đồ WALK IN CLOSET	8.1m ²

