



THE MANOR CENTRAL PARK

www.themanorcentralpark.vn

hotline 043 794 8866

PHÒNG BÁN HÀNG

Sales office
 B015-B018 Tòa Tháp The Manor, Đường
 Mê Trì, Từ Liêm, Hà Nội

Lưu ý


Hình ảnh và nội dung trong tờ giới thiệu này có thể có những điều chỉnh nhỏ trong quá trình xây dựng. Thiết bị nội thất bao gồm được thể hiện chỉ tiết trong phụ lục hợp đồng.

Disclaimer

Figures, images and other content in this product sheet may be subject to changes. Furniture to be provided as per contract annex. Loose furniture not provided.



DETACHED
 PLATINUM

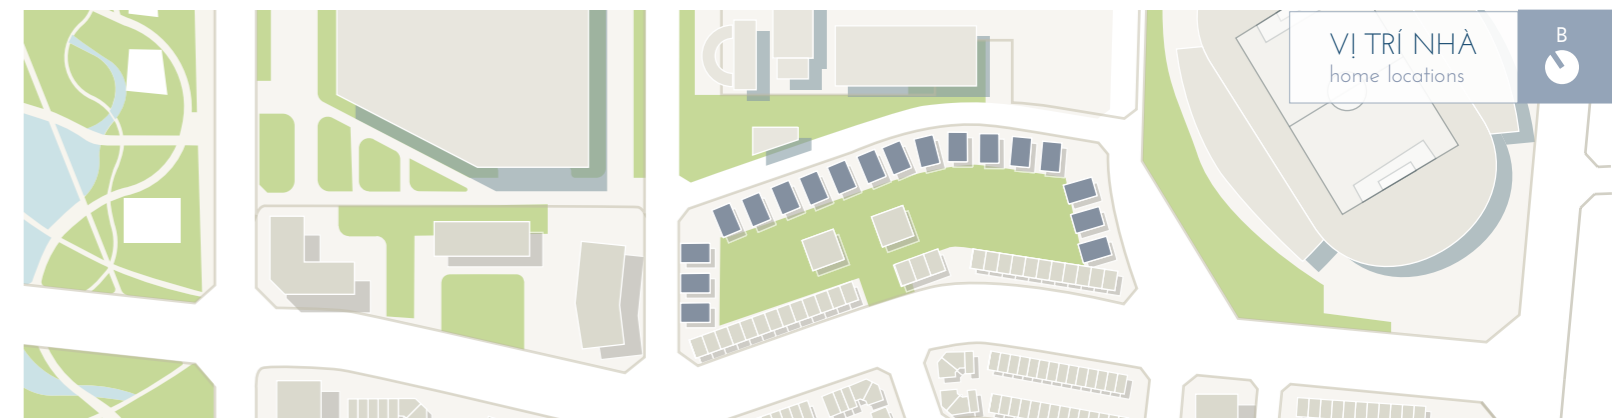

TẦNG MỘT

first floor 150.89m²

- | | |
|-------------------------|---------------------|
| 1 gara | 33.3m ² |
| GARAGE | |
| 2 cầu thang | 4.68m ² |
| STAIR | |
| 3 cầu thang máy | 2.72m ² |
| ELEVATOR | |
| 4 tiền phòng | 3.36m ² |
| FOYER | |
| 5 phòng sinh hoạt chung | 31.03m ² |
| FAMILY ROOM | |
| 6 phòng khách | 35.87m ² |
| LIVING ROOM | |
| 7 phòng ăn | 19.47m ² |
| DINING ROOM | |
| 8 bếp | 14.36m ² |
| KITCHEN | |
| 9 phòng tắm | 6.1m ² |
| BATH ROOM | |
| 10 bể bơi và tiểu cảnh | |
| POOL & POND | |



TẦNG HAI

second floor 140.81m²

- | | |
|-------------------------|---------------------|
| 1 cầu thang | 8.85m ² |
| STAIR | |
| 2 cầu thang máy | 2.72m ² |
| ELEVATOR | |
| 3 phòng sinh hoạt chung | 37.85m ² |
| FAMILY ROOM | |
| 4 phòng ngủ 1 | 17.44m ² |
| BED ROOM 1 | |
| 5 phòng tắm | 5.7m ² |
| BATH ROOM | |
| 6 thư viện | 11.84m ² |
| LIBRARY | |
| 7 phòng ngủ chính | 29.93m ² |
| MASTER BED ROOM | |
| 8 phòng thay đồ | 9.36m ² |
| WALK-IN CLOSET | |
| 9 phòng tắm chính | 13.78m ² |
| MASTER BATH ROOM | |
| 10 phòng xông hơi | 3.34m ² |
| SAUNA | |
| 11 thông tầng | |
| VOID | |



TẦNG BỐN

fourth floor 66.20m²

- | | |
|-------------------|---------------------|
| 1 cầu thang | 4.67m ² |
| STAIR | |
| 2 cầu thang máy | 2.72m ² |
| ELEVATOR | |
| 3 vườn mái | 13.83m ² |
| ROOF GARDEN | |
| 4 phòng vệ sinh | 3.99m ² |
| TOILET | |
| 5 phòng giặt | 2.90m ² |
| UTILITY ROOM | |
| 6 phòng giúp việc | 5.52m ² |
| MAID ROOM | |
| 7 máy phát điện | 6.04m ² |
| GENERATOR | |
| 8 phòng thờ | 15.42m ² |
| CHAPEL | |
| 9 hành lang | 11.11m ² |
| CORRIDOR | |



DETACHED PLATINUM SỐ LƯỢNG CĂN / number of units 18 DIỆN TÍCH SÀN / lot size: 294 - 468.3m²


TỔNG DIỆN TÍCH XÂY DỰNG (4 TẦNG) / total area (4 floors) 541.46m²



GÁC LỬNG

mezzanine 29.83m²

- | |
|-----------------|
| 1 cầu thang |
| STAIR |
| 2 cầu thang máy |
| ELEVATOR |
| 3 thông tầng |
| VOID |
| 4 kho |
| STORAGE |

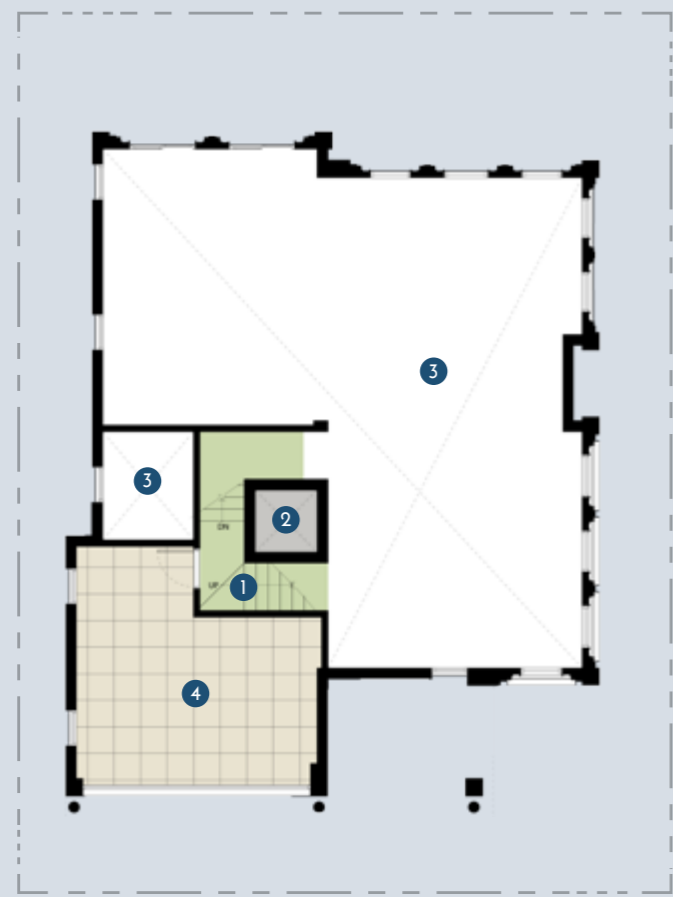

TẦNG BA

third floor 153.73m²

- | | | | |
|------------------|---------------------|---------------------|---------------------|
| 1 cầu thang | 8.85m ² | 8 phòng ngủ 2 | 16.6m ² |
| STAIR | | BED ROOM 2 | |
| 2 cầu thang máy | 2.72m ² | 9 phòng thay đồ | 5.47m ² |
| ELEVATOR | | WALK-IN CLOSET | |
| 3 phòng ngủ 1 | 15.23m ² | 10 phòng tắm | 5.23m ² |
| BED ROOM 1 | | BATH ROOM | |
| 4 phòng thay đồ | 5m ² | 11 ban công 2 | 3.45m ² |
| WALK-IN CLOSET | | BALCONY 2 | |
| 5 phòng tắm | 5.25m ² | 12 phòng ngủ phụ | 30.78m ² |
| BATH ROOM | | SUB-MASTER BED ROOM | |
| 6 phòng sh chung | 16.52m ² | 13 phòng thay đồ | 9.36m ² |
| FAMILY ROOM | | WALK-IN CLOSET | |
| 7 ban công 1 | 15.34m ² | 14 phòng tắm | 13.93m ² |
| BALCONY 1 | | BATH ROOM | |

