



THE MANOR CENTRAL PARK

www.themanorcentralpark.vn

hotline 043 794 8866



PHÒNG BÁN HÀNG

Sales office
B015-B018 Tòa tháp The Manor, Đường
Mễ Trì, Từ Liêm, Hà Nội

Lưu ý


Hình ảnh và nội dung trong tờ giới thiệu này có thể có những điều chỉnh nhỏ trong quá trình xây dựng. Thiết bị nội thất bao gồm được thể hiện chi tiết trong phụ lục hợp đồng.

Disclaimer

Figures, images and other content in this product sheet may be subject to changes. Furniture to be provided as per contract annex. Loose furniture not provided.



SEMI DETACHED
PLATINUM

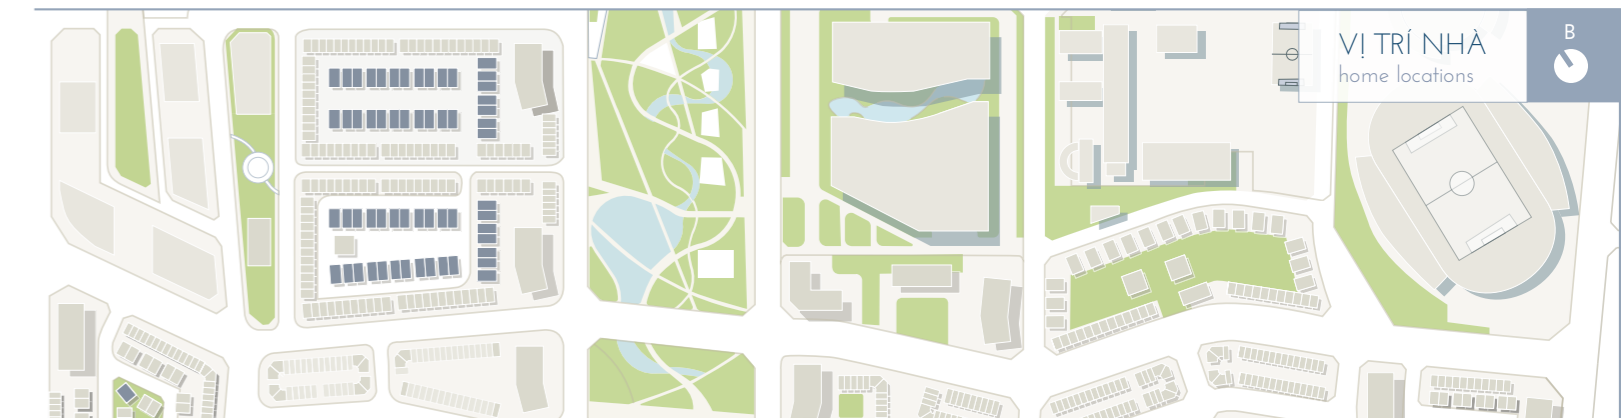

VỊ TRÍ NHÀ
home locations



TẦNG MỘT

first floor 132.85m²

1 gara	16.85m ²
2 sảnh	5.02m ²
3 phòng khách	25.86m ²
4 hành lang	10.59m ²
5 bếp	16.40m ²
6 phòng ăn	15.25m ²
7 phòng sinh hoạt chung	32.18m ²
8 cầu thang	5.37m ²
9 cầu thang máy	2.67m ²
10 toilet	2.66m ²



TẦNG HAI

second floor 138.28m²

1 cầu thang	8.02m ²	10 ban công 1	4.22m ²
2 cầu thang máy	2.67m ²	11 phòng ngủ chính	31.76m ²
3 hành lang	7.04m ²	12 ban công 2	6.75m ²
4 phòng sinh hoạt chung	19.90m ²		
5 phòng ngủ 1	19.3m ²		
6 phòng tắm 1	8.69m ²		
7 thư viện	12.78m ²		
8 phòng thay đồ	7.11m ²		
9 phòng tắm chính	10.04m ²		



TẦNG BỐN

fourth floor 81.73m²

1 cầu thang	9.62m ²
2 cầu thang máy	2.67m ²
3 hành lang	13.90m ²
4 phòng thờ	22.07m ²
5 ban công	5.40m ²
6 phòng giúp việc	10.38m ²
7 phòng giặt + phòng tắm	8.82m ²
8 sân vườn	8.87m ²



SEMI DETACHED PLATINUM

SỐ LƯỢNG CĂN / number of units 59

DIỆN TÍCH ĐẤT / lot size: 200m² to 279m²


TỔNG DIỆN TÍCH XÂY DỰNG (4 TẦNG) / total area (4 floors) 496.70m²



GÁC LỬNG

mezzanine 17.76m²

1 gác	
2 thông tầng	
3 cầu thang	

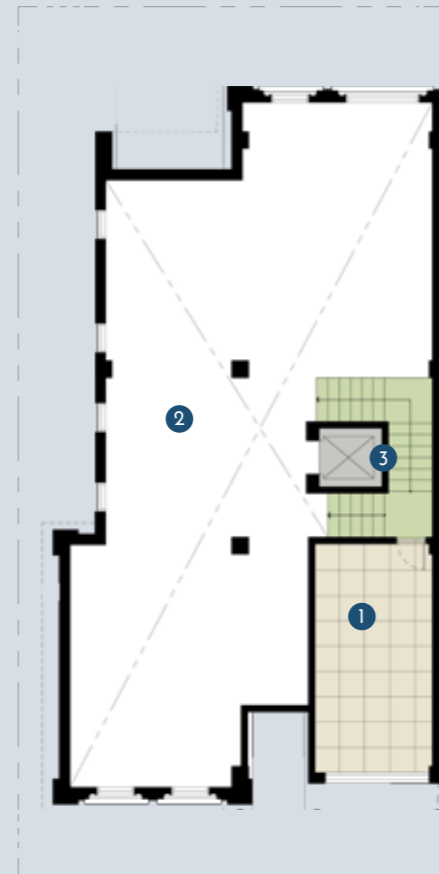

TẦNG BA

third floor 126.08m²

1 cầu thang	8.02m ²	10 ban công 1	5.40m ²
2 cầu thang máy	2.67m ²	11 ban công 2	2.37m ²
3 sảnh	13.39m ²		
4 phòng ngủ phụ	21.39m ²		
5 phòng tắm 1	11.03m ²		
6 phòng thay đồ	9.14m ²		
7 phòng tắm 2	9.71m ²		
8 phòng ngủ 1	22.13m ²		
9 phòng ngủ 2	20.83m ²		

