



THE MANOR CENTRAL PARK

www.themanorcentralpark.vn

hotline 043 794 8866



PHÒNG BÁN HÀNG

Sales office
 B015-B018 Tòa Tháp The Manor, Đường
 Mỹ Trì, Từ Liêm, Hà Nội

Lưu ý


Hình ảnh và nội dung trong tờ giới thiệu này có thể có những điều chỉnh nhỏ trong quá trình xây dựng.
 Thiết bị nội thất bao gồm được thể hiện chi tiết trong phụ lục hợp đồng.

Disclaimer

Figures, images and other content in this product sheet may be subject to changes.
 Furniture to be provided as per contract annex. Loose furniture not provided.




SHOPHOUSE
 GOLD

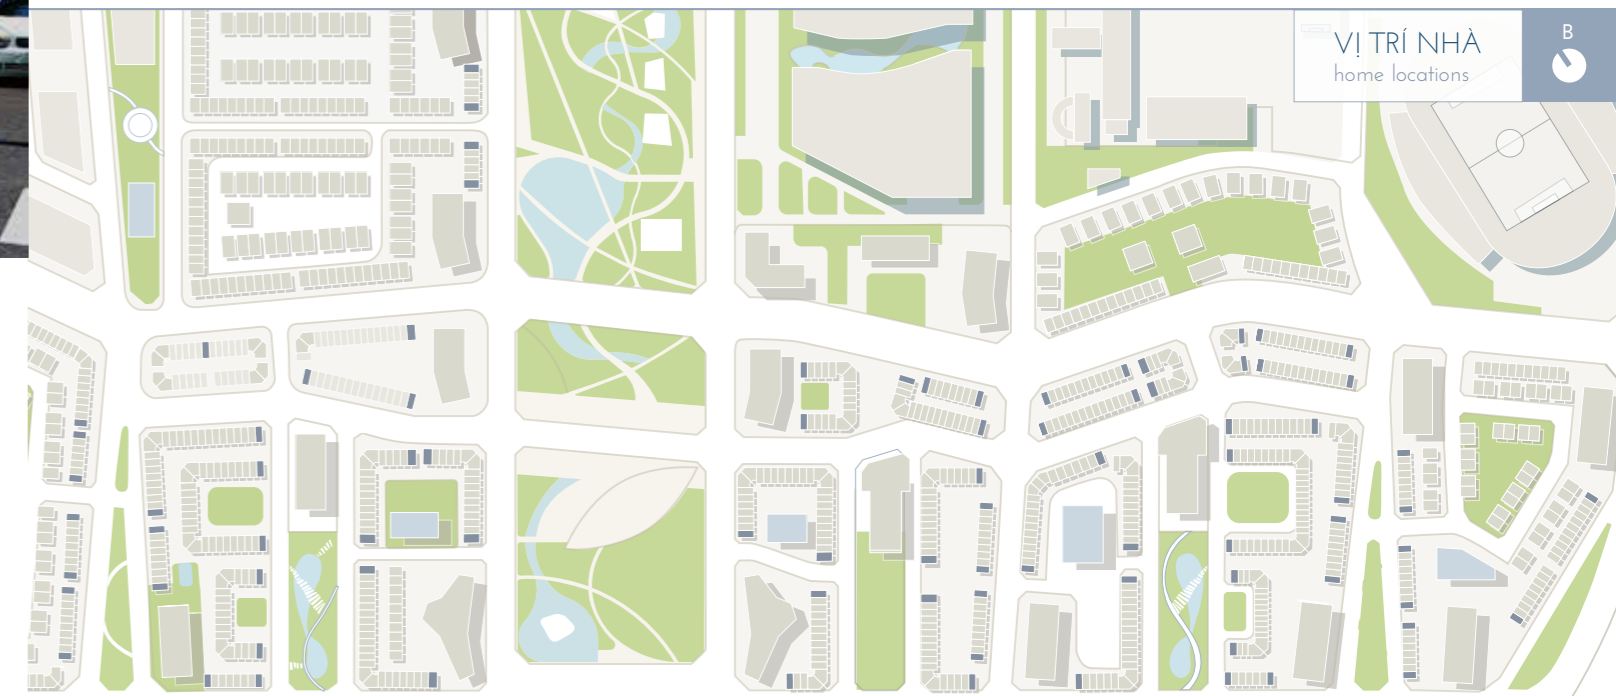

TẦNG MỘT

first floor 68.81m²

1 gara	16.40m ²
2 sảnh	3.12m ²
3 cầu thang	2.83m ²
4 khu vực kinh doanh	43.71m ²
5 toilet	2.75m ²

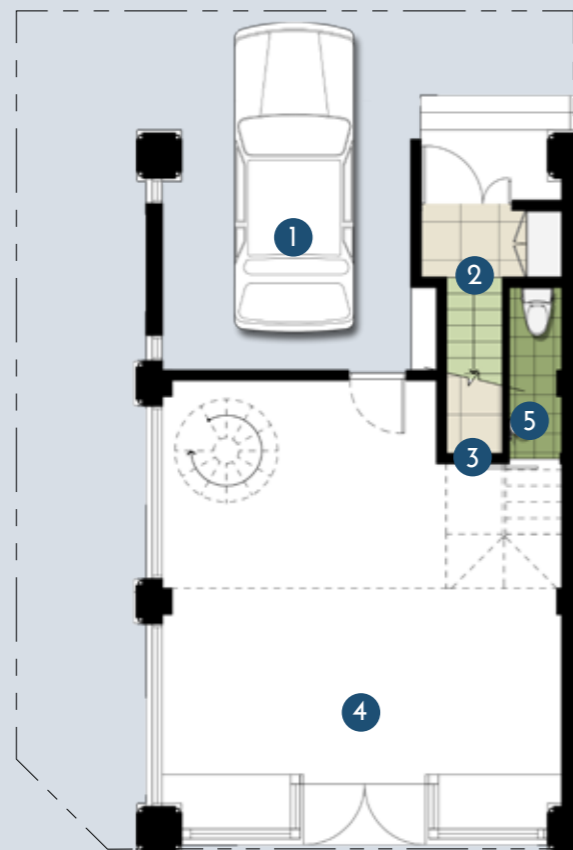

TẦNG HAI

second floor 94.03m²

1 bếp	17.57m ²
2 phòng ăn	17.63m ²
3 phòng khách	26.40m ²
4 toilet	4.44m ²
5 kho	2.01m ²
6 sảnh	1.79m ²
7 cầu thang	2.94m ²
8 ban công 1	16.41m ²
9 ban công 2	3.64m ²
10 ban công 3	1.20m ²



TẦNG BỐN

fourth floor 82.97m²

1 cầu thang	6.46m ²
2 sảnh	5.91m ²
3 phòng ngủ 1	13m ²
4 phòng ngủ 2	13.09m ²
5 phòng tắm 1	6.21m ²
6 phòng tắm 2	5.11m ²
7 phòng thay đồ	9.26m ²
8 phòng ngủ 3	13.94m ²
9 ban công 1	6m ²
10 ban công 2	2.79m ²
11 ban công 3	1.20m ²



SHOPHOUSE GOLD SỐ LƯỢNG CĂN / number of units 87 DIỆN TÍCH ĐẤT / lot size: 99m² to 195.1m²


TỔNG DIỆN TÍCH XÂY DỰNG (5 TẦNG) / total area (5 floors) 410.44m²



GÁC LỬNG

mezzanine 32.82m²

1 gác
2 thông tầng
3 cầu thang

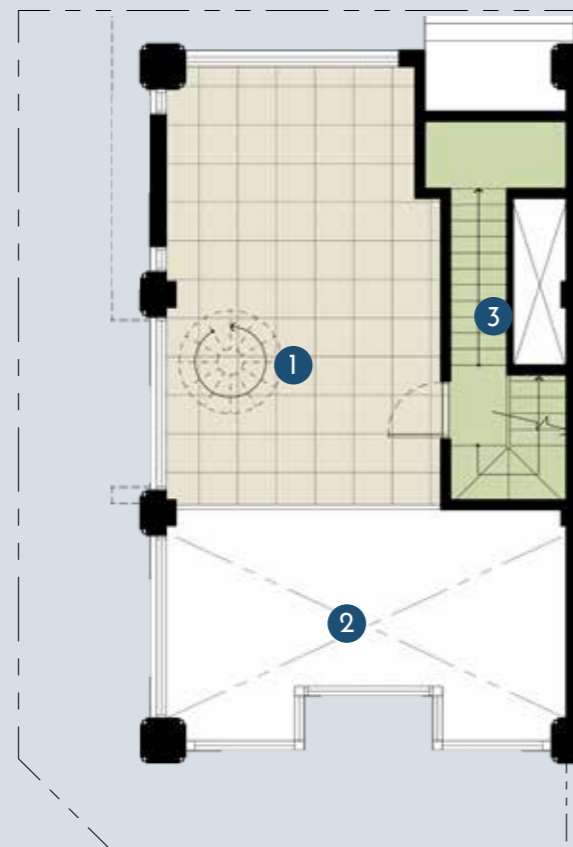

TẦNG BA

third floor 82.97m²

1 cầu thang	5.16m ²
2 sảnh	5.87m ²
3 phòng ngủ chính	14.74m ²
4 phòng thay đồ	11.32m ²
5 phòng tắm chính	9.78m ²
6 quầy bar nhỏ	17.74m ²
7 thư viện	8.37m ²
8 ban công 1	6.00m ²
9 ban công 2	2.79m ²
10 ban công 3	1.20m ²



TẦNG NĂM

fifth floor 48.84m²

1 cầu thang	6.97m ²
2 sảnh	7.97m ²
3 sân vườn	
4 phòng thờ	10m ²
5 kho	5.24m ²
6 toilet	2.70m ²
7 phòng giặt	5.86m ²
8 phòng giúp việc	10.10m ²
9 ban công	

