



THE MANOR CENTRAL PARK

[www.themanorcentralpark.vn](http://www.themanorcentralpark.vn)

hotline 043 794 8866

### PHÒNG BÁN HÀNG

Sales office  
B015-B018 Tòa tháp The Manor, Đường  
Mễ Trì, Từ Liêm, Hà Nội

Lưu ý


Hình ảnh và nội dung trong tờ giới thiệu này có thể có những điều chỉnh nhỏ trong quá trình xây dựng.  
Thiết bị nội thất bao gồm được thể hiện chi tiết trong phụ lục hợp đồng.

Disclaimer

Figures, images and other content in this product sheet may be subject to changes.  
Furniture to be provided as per contract annex. Loose furniture not provided.



# TOWNHOUSE GOLD

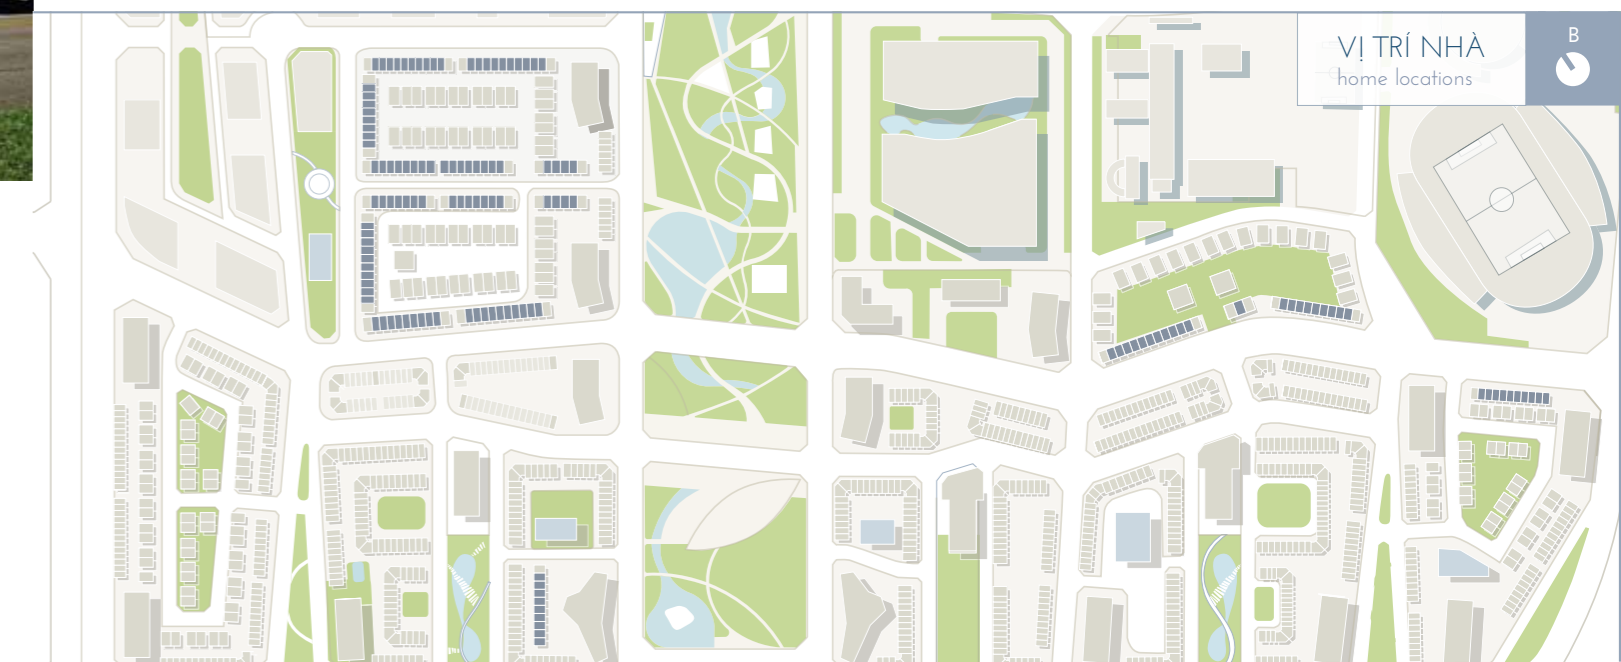



## TẦNG MỘT

first floor 69.25m<sup>2</sup>

1 gara	18.11m <sup>2</sup>
GARAGE	
2 hành lang	5.86m <sup>2</sup>
CORRIDOR	
3 toilet	4.78m <sup>2</sup>
TOILET	
4 phòng ăn	10.59m <sup>2</sup>
DINING ROOM	
5 phòng khách	15.76m <sup>2</sup>
LIVING ROOM	
6 bếp	11.31m <sup>2</sup>
KITCHEN	
7 cầu thang	2.84m <sup>2</sup>
STAIR	



## TẦNG HAI

second floor 73.27m<sup>2</sup>

1 cầu thang	6.96m <sup>2</sup>
STAIR	
2 hành lang	2.95m <sup>2</sup>
CORRIDOR	
3 phòng ngủ chính	15.34m <sup>2</sup>
MASTER BED ROOM	
4 thư viện	12.89m <sup>2</sup>
LIBRARY	
5 phòng thay đồ	8.25m <sup>2</sup>
WALK IN CLOSET	
6 phòng tắm chính	6.73m <sup>2</sup>
MASTER BATH ROOM	
7 phòng tắm 2	3.65m <sup>2</sup>
BATH ROOM 2	
8 phòng thay đồ	2.43m <sup>2</sup>
WALK IN CLOSET	
9 phòng ngủ 1	14.07m <sup>2</sup>
BED ROOM 1	



## TẦNG BỐN

fourth floor 69.10m<sup>2</sup>

1 cầu thang	6.95m <sup>2</sup>	10 ban công 3	1.05m <sup>2</sup>
STAIR		BALCONY 3	
2 sảnh	4.32m <sup>2</sup>	11 ban công 4	1.05m <sup>2</sup>
FOYER		BALCONY 4	
3 toilet	2.16m <sup>2</sup>		
TOILET			
4 phòng thờ	16.60m <sup>2</sup>		
CHAPEL			
5 phòng giúp việc	7.53m <sup>2</sup>		
MAID ROOM			
6 phòng giặt	5.50m <sup>2</sup>		
UTILITY ROOM			
7 phòng giải trí	17.51m <sup>2</sup>		
ENTERTAINMENT ROOM			
8 ban công 1	2.46m <sup>2</sup>		
BALCONY 1			
9 ban công 2	3.97m <sup>2</sup>		
BALCONY 2			



TOWNHOUSE GOLD SỐ LƯỢNG CĂN / number of units 138 DIỆN TÍCH ĐẤT / lot size: 99m<sup>2</sup> to 192.8m<sup>2</sup>


TỔNG DIỆN TÍCH XÂY DỰNG (4 TẦNG) / total area (4 floors) 297.71m<sup>2</sup>



## GÁC LỬNG

mezzanine 12.82m<sup>2</sup>

1 gác lửng
MEZZANINE
2 thông tầng
VOID
3 cầu thang
STAIR

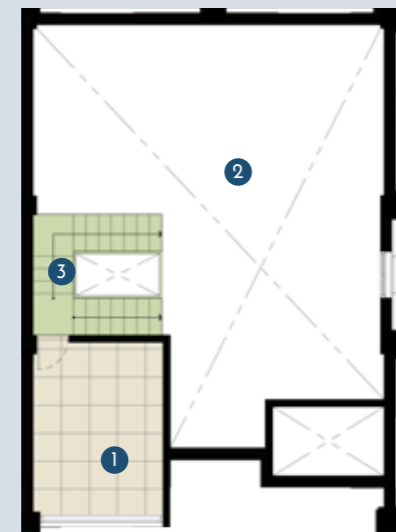

## TẦNG BA

third floor 73.27m<sup>2</sup>

1 cầu thang	6.96m <sup>2</sup>
STAIR	
2 phòng sinh hoạt chung	11.20m <sup>2</sup>
FAMILY ROOM	
3 phòng ngủ 3	15.86m <sup>2</sup>
BED ROOM 3	
4 phòng thay đồ	6.35m <sup>2</sup>
WALK IN CLOSET	
5 phòng tắm 2	4.68m <sup>2</sup>
BATH ROOM 2	
6 phòng ngủ 2	16.65m <sup>2</sup>
BED ROOM 2	
7 phòng thay đồ	6.88m <sup>2</sup>
WALK IN CLOSET	
8 phòng tắm 1	4.69m <sup>2</sup>
BATH ROOM 1	

