



THE MANOR CENTRAL PARK

[www.themanorcentralpark.vn](http://www.themanorcentralpark.vn) | hotline 043 794 8866

PHÒNG BÁN HÀNG

Sales office  
B015-B018 Tòa tháp The Manor, Đường  
Mễ Trì, Từ Liêm, Hà Nội

Lưu ý


Hình ảnh và nội dung trong tờ giới thiệu này có thể có những điều chỉnh nhỏ trong quá trình xây dựng.  
Thiết bị nội thất bao gồm được thể hiện chi tiết trong phụ lục hợp đồng.

Disclaimer

Figures, images and other content in this product sheet may be subject to changes.  
Furniture to be provided as per contract annex. Loose furniture not provided.



TOWNHOUSE PLATINUM

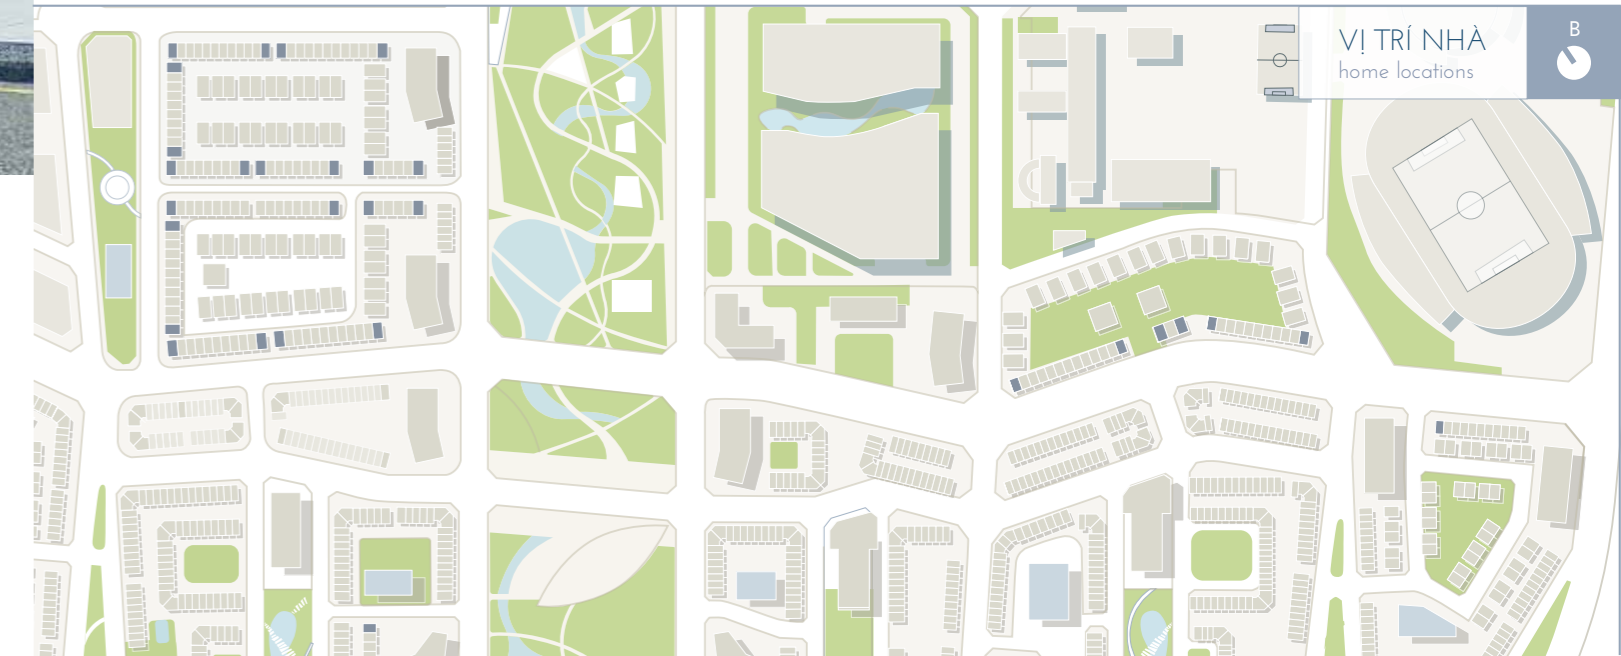

VỊ TRÍ NHÀ  
home locations

## TẦNG MỘT

first floor 82.27m<sup>2</sup>

1 gara	18.19m <sup>2</sup>
GARAGE	
2 sảnh	2.30m <sup>2</sup>
FOYER	
3 cầu thang	3.19m <sup>2</sup>
STAIR	
4 bếp	13.86m <sup>2</sup>
KITCHEN	
5 phòng ăn	18.74m <sup>2</sup>
DINING ROOM	
6 phòng khách	20.69m <sup>2</sup>
LIVING ROOM	
7 phòng tắm	5.30m <sup>2</sup>
BATH ROOM	



## TẦNG HAI

second floor 88.01m<sup>2</sup>

1 phòng ngủ chính	19.40m <sup>2</sup>
MASTER BED ROOM	
2 phòng ngủ 1	17.54m <sup>2</sup>
BED ROOM 1	
3 thư viện	14.62m <sup>2</sup>
LIBRARY	
4 phòng thay đồ	9.75m <sup>2</sup>
WALK-IN CLOSET	
5 phòng tắm chính	8.39m <sup>2</sup>
MASTER BATH ROOM	
6 phòng tắm	6.46m <sup>2</sup>
BATH ROOM	
7 hành lang	4.89m <sup>2</sup>
CORRIDOR	
8 cầu thang	6.96m <sup>2</sup>
STAIR	



## TẦNG BỐN

fourth floor 83.91m<sup>2</sup>

1 cầu thang	6.94m <sup>2</sup>	11 ban công 3	BALCONY 3
STAIR		12 ban công 4	BALCONY 4
2 hành lang	7.56m <sup>2</sup>		
CORRIDOR			
3 phòng ngủ 2	23.65m <sup>2</sup>		
BED ROOM			
4 phòng thay đồ	4.90m <sup>2</sup>		
WALK-IN CLOSET			
5 phòng tắm 1	4.72m <sup>2</sup>		
BATH ROOM 1			
6 phòng thờ	14.45m <sup>2</sup>		
CHAPEL			
7 phòng giúp việc	5.21m <sup>2</sup>		
MAID ROOM			
8 phòng giặt	4.58m <sup>2</sup>		
UTILITY ROOM			
9 ban công 1	3.92m <sup>2</sup>		
BALCONY 1			
10 ban công 2	5.88m <sup>2</sup>		
BALCONY 2			



TOWNHOUSE PLATINUM SỐ LƯỢNG CĂN / number of units 26 DIỆN TÍCH ĐẤT / lot size: 120m<sup>2</sup> to 180m<sup>2</sup>


TỔNG DIỆN TÍCH XÂY DỰNG (4 TẦNG) / total area (4 floors) 354.93m<sup>2</sup>



## GÁC LỬNG

mezzanine 12.73m<sup>2</sup>

1 gác lửng
MEZZANINE
2 thông tầng
VOID
3 cầu thang
STAIR

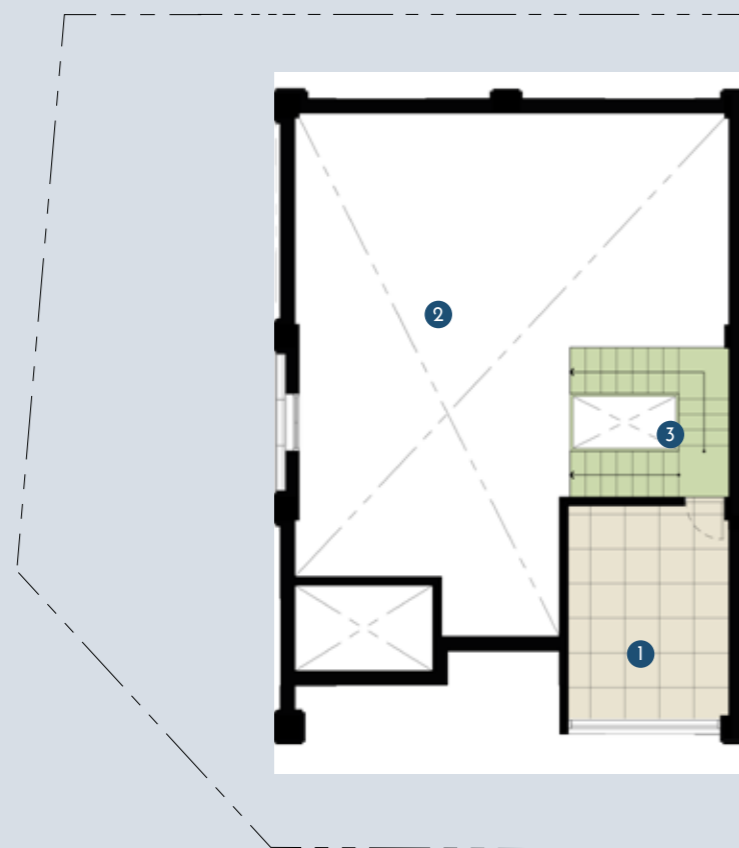

## TẦNG BA

third floor 88.01m<sup>2</sup>

1 cầu thang	6.96m <sup>2</sup>
STAIR	
2 hành lang	7.07m <sup>2</sup>
CORRIDOR	
3 phòng ngủ phụ	24.30m <sup>2</sup>
SUB MASTER BED ROOM	
4 phòng thay đồ	4.72m <sup>2</sup>
WALK-IN CLOSET	
5 phòng tắm 1	4.99m <sup>2</sup>
BATH ROOM 1	
6 phòng tắm 2	3.92m <sup>2</sup>
BATH ROOM 2	
7 ban công	3.65m <sup>2</sup>
BALCONY	
8 phòng sinh hoạt chung	19.51m <sup>2</sup>
FAMILY ROOM	
9 phòng giải trí	12.89m <sup>2</sup>
ENTERTAINMENT ROOM	

